


Чертёж планировки территории М 1:2000

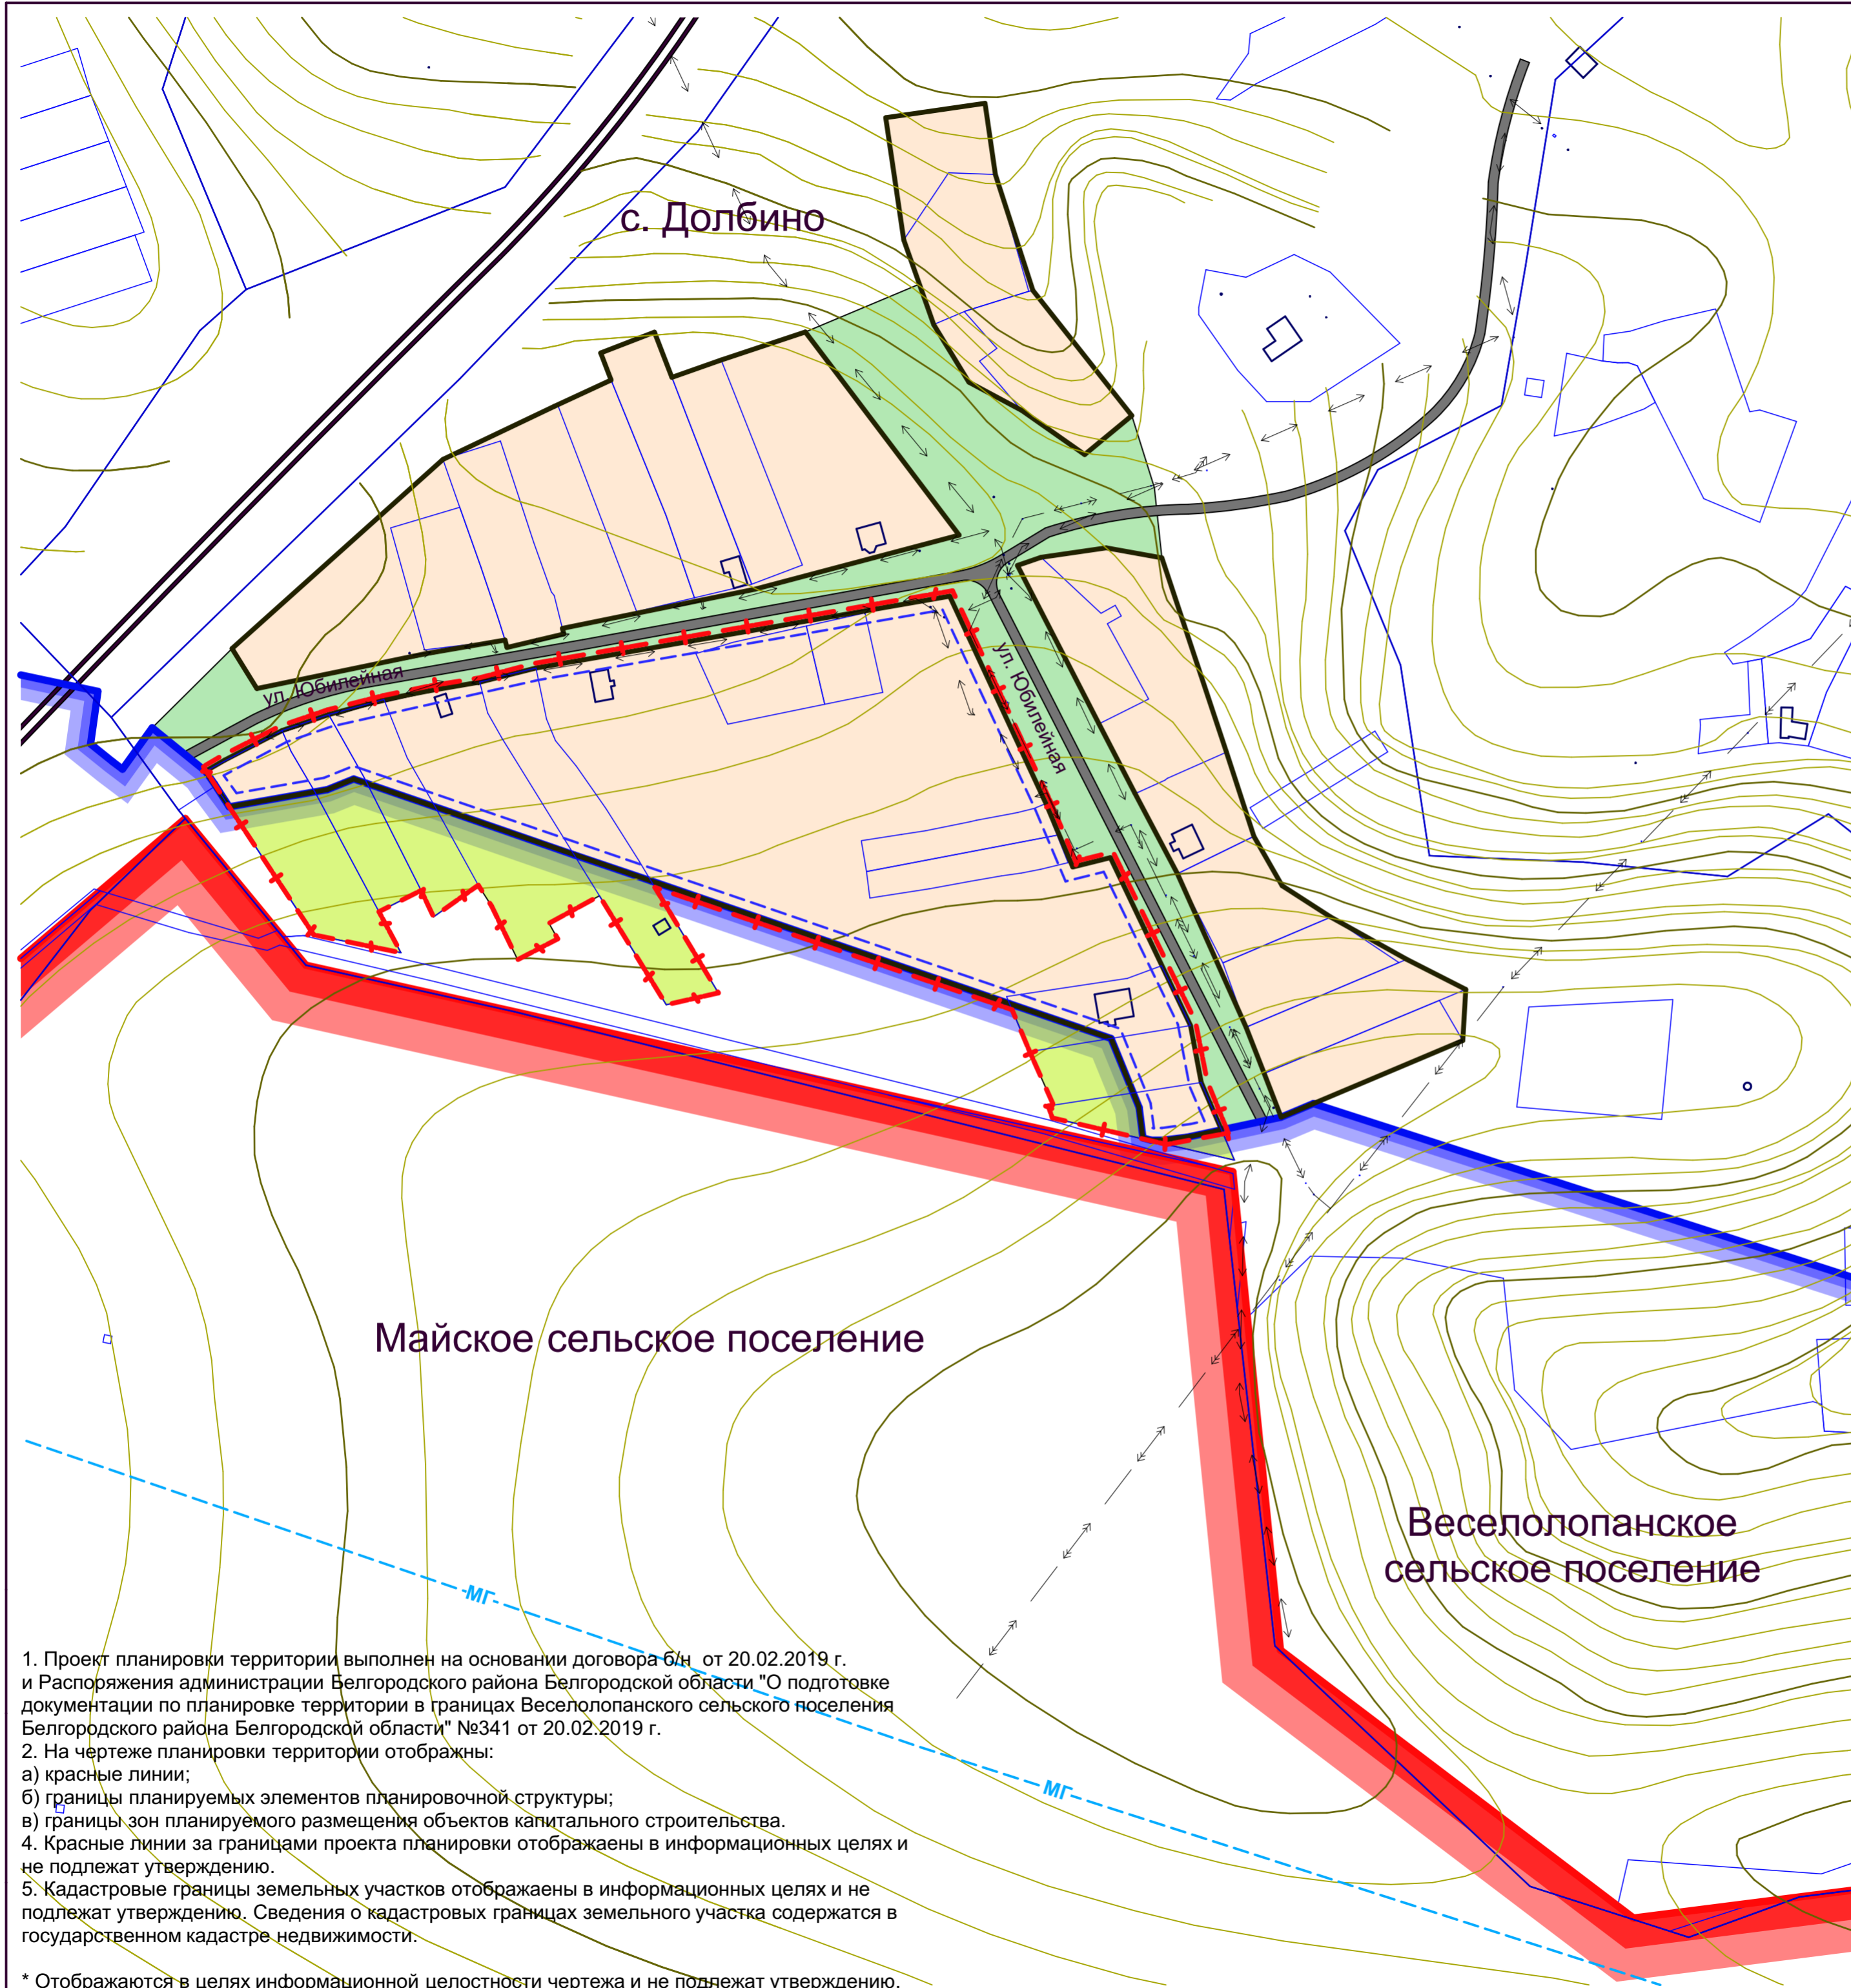

Условные обозначения:

- Красные линии, утверждаемые проектом планировки

Границы:

- Веселолопанского сельского поселения

- с. Довлбино

- территории проекта планировки

- планируемых элементов планировочной структуры

- зон планируемого размещения объектов капитального строительства

- кадастровых участков*

- кадастровых кварталов*

Объекты инженерной и транспортной инфраструктуры:

проект.

сущ.

- Железная дорога

- Улицы в жилой застройке

- Магистральный газопровод

- ЛЭП 10 Кв

- ЛЭП 0,4 Кв

Объекты капитального строительства:

- Существующие, стоящие на учете в ЕГРН, имеющие координатное описание границ

Жилая зона:

- Застройка усадебными жилыми домами

Зона сельскохозяйственного назначения:

- Зона садоводства и огородничества за границами населённого пункта

Специальная зона:

- Территории общего пользования

1. Проект планировки территории выполнен на основании договора б/н от 20.02.2019 г. и Распоряжения администрации Белгородского района Белгородской области "О подготовке документации по планировке территории в границах Веселолопанского сельского поселения Белгородского района Белгородской области" №341 от 20.02.2019 г.

2. На чертеже планировки территории отображены:

а) красные линии;

б) границы планируемых элементов планировочной структуры;

в) границы зон планируемого размещения объектов капитального строительства.

4. Красные линии за границами проекта планировки отображены в информационных целях и не подлежат утверждению.

5. Кадастровые границы земельных участков отображены в информационных целях и не подлежат утверждению. Сведения о кадастровых границах земельного участка содержатся в государственном кадастре недвижимости.

* Отображаются в целях информационной целостности чертежа и не подлежат утверждению.

					2019	б/н ОТ 20.02.2019 г.			
					Проект планировки и проект межевания территории, расположенной в кадастровом квартале 31:15:1406004 в границах Веселолопанского сельского поселения Белгородского района Белгородской области				
Изм.	Кол.уч.	Лист	Докум.	Подпись	Дата	Основная часть проекта планировки территории	СТАДИЯ	ЛИСТ	ЛИСТОВ
ГАП			Тимонов				п	1	
Нач. отд.			Токарь						
Исполнил			Назарьева						
Проверил			Токарь						
Чертёж планировки территории М 1:2000							ГУП "Архитектурно-планировочное бюро"		